


Projek  
PERMOHONAN PENAMAAN KAWASAN/  
TAMAN, JALAN DAN PENOMBORAN  
BANGUNAN BAGI :  
o) 12 UNIT RUMAH TERES KOS  
RENDAH 1 TINGKAT  
b) 48 UNIT RUMAH BERKEMBAR 1  
TINGKAT  
c) 3 UNIT RUMAH SESEBUAH 1  
TINGKAT  
DI ATAS LOT 17, MUKIM BUKIT RAYA,  
DAERAH PENDANG, KEDAH DARUL  
AMAN  
UNTUK : CERAH KURNIA CORPORATION  
SDN BHD ( 246538-4)

PETALUAR:

KOMPOHON PEJAJIRAN	NO. BANGUNAN	UNIT
RUMAH SESEBUAH 1 TINGKAT	1-3, 6, 9, 12	3
RUMAH BERKEMBAR 1 TINGKAT	1-25, 27-32	48
RUMAH TERES KOS RENDAH 1 TINGKAT	33-44	12
JALAN		63
KAWASAN LAPANG		1
TAPAK KELAM TUKANG AJAR		1
TAPAK POKOKAN TMB		1
TAPAK KEMBARAN MEKANIKAL		1
TAPAK SURAU		1
SIMPANAN PASIR		1
SIMPANAN JALAN DAN LORONG (DIPERNAHI PERUMAHAN KEPADA KEMAJU)		1

②	CADANGAN NOMBOR BANGUNAN	
③	CADANGAN PAPAN TANDA NAMA TAMAN	1
④	CADANGAN PAPAN TANDA NAMA JALAN	3

# CONTOH PELAN PENAMAAN TAMAN

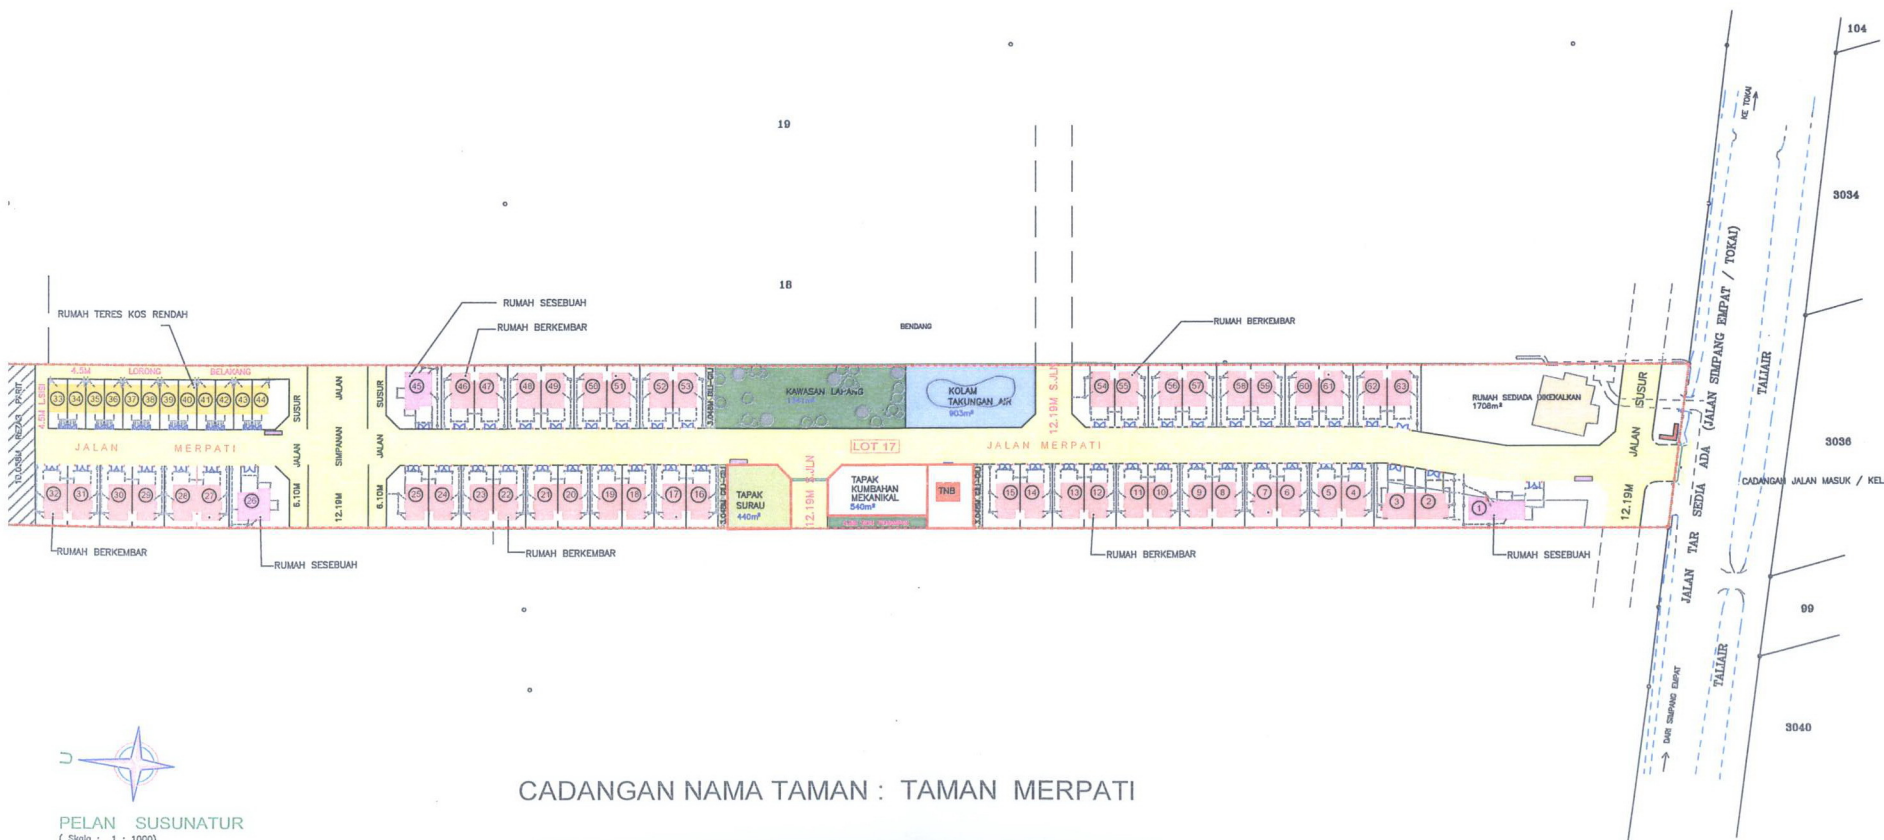

Tandatangan Tuan Tambah

Tandatangan Pihak Berkuasa / Pejabat

Tandatangan Arkitek

ARKITEK PROFESIONAL  
No Pendaftaran LAM :

Tajuk Mula :  
PELAN SUSUNAN, PELAN LOKASI, DAN  
PELAN KUNCI

Skala : Seperti Tertera  
Tarikh : April 2011  
Diska oleh : RUSTAM  
Disemak oleh : K.P.K

No. Projek : KA / 06 / 786 (PJB)(A1)

Arkitek

**NAIM**  
NAIM ARCHI SDN BHD